

**ОБЩЕСТВО С ОГРАНИЧЕННОЙ ОТВЕТСТВЕННОСТЬЮ
«УПРАВЛЯЮЩАЯ КОМПАНИЯ ПРОЕКТ ГРУПП»**



ПРОЕКТ ГРУПП

управляющая компания

Заказчик: ПАО «Газпром»

ПРОЕКТ ПЛАНИРОВКИ И ПРОЕКТ МЕЖЕВАНИЯ ТЕРРИТОРИИ

**Для размещения линейного объекта -
«Дооснащение ИТСО ГРС Балашовского ЛПУМГ»**

*Самойловский муниципальный район
Саратовская область*

Раздел 1
**ОСНОВНАЯ ЧАСТЬ ПРОЕКТА ПЛАНИРОВКИ ТЕРРИТОРИИ
ГРАФИЧЕСКАЯ ЧАСТЬ**

13573.ДПТ.2.1

Том 1

**Москва
2020**

**ОБЩЕСТВО С ОГРАНИЧЕННОЙ ОТВЕТСТВЕННОСТЬЮ
«УПРАВЛЯЮЩАЯ КОМПАНИЯ ПРОЕКТ ГРУПП»**



ПРОЕКТ ГРУПП

управляющая компания

УТВЕРЖДЕН:

от «_____» _____ 2020 г. № _____

ПРОЕКТ ПЛАНИРОВКИ И ПРОЕКТ МЕЖЕВАНИЯ ТЕРРИТОРИИ

**Для размещения линейного объекта -
«Дооснащение ИТСО ГРС Балашовского ЛПУМГ»**

*Самойловский муниципальный район
Саратовская область*

Раздел 1
**ОСНОВНАЯ ЧАСТЬ ПРОЕКТА ПЛАНИРОВКИ ТЕРРИТОРИИ
ГРАФИЧЕСКАЯ ЧАСТЬ**

13573.ДПТ.2.1

Том 1

Инов. № подл.	Подп. и дата	Взам. инв. №

**Москва
2020**

СОДЕРЖАНИЕ ТОМА 1

2

Обозначение	Наименование	Примечание
13573.ДПТ.2.1 - С	Содержание тома 1	2
13573.ДПТ.2 - СП	Состав документации по планировке и межеванию территории	3
13573.ДПТ.2.1 - Г.1.1	Чертеж границ зон планируемого размещения линейных объектов (ГРС р/п Самойловка)	4
13573.ДПТ.2.1 - Г.1.2	Чертеж границ зон планируемого размещения линейных объектов (ГРС с. Святославка)	5
13573.ДПТ.2.1 - Г.1.3	Чертеж границ зон планируемого размещения линейных объектов (ГРС с. Красавка)	6
-	Чертеж красных линий	Не разрабатывается, в связи с отсутствием устанавливаемых красных линий согласно п.2, ч.2, ст.43 Градостроительного кодекса РФ
-	Чертеж границ зон планируемого размещения линейных объектов, подлежащих переносу (переустройству) из зон планируемого размещения линейных объектов	Не разрабатывается, в связи с отсутствием линейных объектов, подлежащих переносу (переустройству)

Согласовано

Взам. инв. №

Подп. и дата

Инв. № подл.

13573.ДПТ.2.1 - С

Изм.	Кол.уч.	Лист	№ док	Подпись	Дата
разраб.		Малюков			30.04.20
ГИП		Наэльток			30.04.20

Содержание тома 1

Стадия	Лист	Листов
		1




ПРОЕКТ ГРУПП
управляющая компания


СОСТАВ ДОКУМЕНТАЦИИ ПО ПЛАНИРОВКЕ ТЕРРИТОРИИ

3

№ тома	Обозначение	Наименование	Примечание
Проект планировки территории			
1	13573.ДПТ.2.1	ОСНОВНАЯ ЧАСТЬ ПРОЕКТА ПЛАНИРОВКИ ТЕРРИТОРИИ. ГРАФИЧЕСКАЯ ЧАСТЬ.	Раздел 1
2	13573.ДПТ.2.2	ОСНОВНАЯ ЧАСТЬ ПРОЕКТА ПЛАНИРОВКИ ТЕРРИТОРИИ. ПОЛОЖЕНИЕ О РАЗМЕЩЕНИИ ЛИНЕЙНЫХ ОБЪЕКТОВ.	Раздел 2
3	13573.ДПТ.2.3	МАТЕРИАЛЫ ПО ОБОСНОВАНИЮ ПРОЕКТА ПЛАНИРОВКИ ТЕРРИТОРИИ. ГРАФИЧЕСКАЯ ЧАСТЬ.	Раздел 3
4	13573.ДПТ.2.4	МАТЕРИАЛЫ ПО ОБОСНОВАНИЮ ПРОЕКТА ПЛАНИРОВКИ ТЕРРИТОРИИ. ПОЯСНИТЕЛЬНАЯ ЗАПИСКА.	Раздел 4
Проект межевания территории			
5	13573.ДПТ.2.5	ОСНОВНАЯ ЧАСТЬ ПРОЕКТА МЕЖЕВАНИЯ ТЕРРИТОРИИ. ТЕКСТОВАЯ ЧАСТЬ.	
6	13573.ДПТ.2.6	ОСНОВНАЯ ЧАСТЬ ПРОЕКТА МЕЖЕВАНИЯ ТЕРРИТОРИИ. ГРАФИЧЕСКАЯ ЧАСТЬ.	
7	13573.ДПТ.2.7	МАТЕРИАЛЫ ПО ОБОСНОВАНИЮ ПРОЕКТА МЕЖЕВАНИЯ ТЕРРИТОРИИ.	

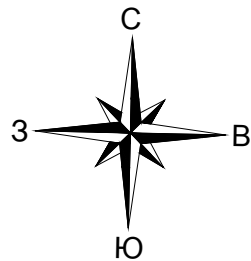

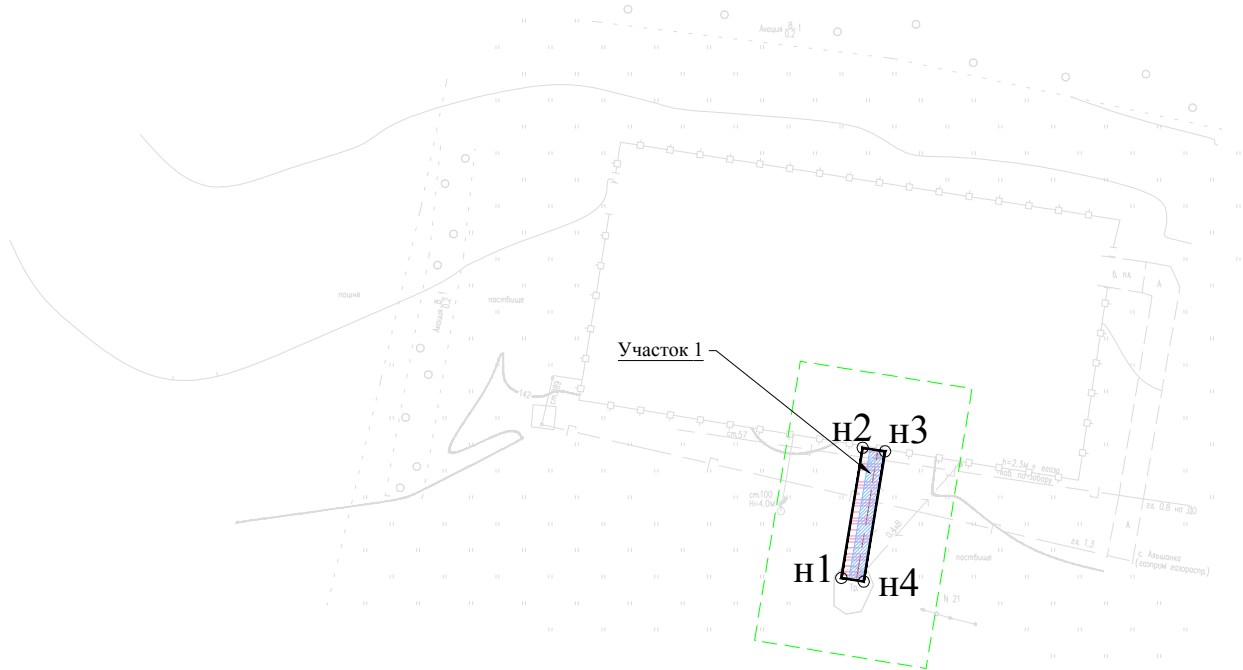


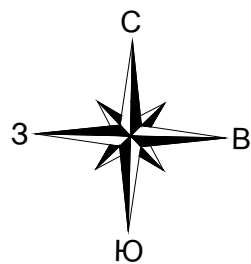
ЧЕРТЕЖ ГРАНИЦ ЗОН ПЛАНИРУЕМОГО РАЗМЕЩЕНИЯ ЛИНЕЙНЫХ ОБЪЕКТОВ
М 1:1000




Условные обозначения

- Граница территории, в отношении которой осуществляется подготовка проекта планировки
- Зона планируемого размещения линейного объекта
- Номера характерных точек границ зон планируемого размещения линейного объекта
- Электрический кабель
- Зоны с особыми условиями использования территории
- Охранная зона электрического кабеля

						13573.ДПТ.2.1 – Г.1.1			
						«Дооснащение ИТСО ГРС Балашовского ЛПУМГ» (ГРС р/п Самойловка)			
Изм.	Кол.уч.	Лист	№ док.	Подпись	Дата	Проект планировки территории. Основная часть.	Стадия	Лист	Листов
Разработал		Малюков Ю.В.			30.04.20		П		1
Проверил		Назлыток О.С.			30.04.20				
						Чертеж границ зон планируемого размещения линейных объектов М 1:1000			



ЧЕРТЕЖ ГРАНИЦ ЗОН ПЛАНИРУЕМОГО РАЗМЕЩЕНИЯ ЛИНЕЙНЫХ ОБЪЕКТОВ
М 1:1000

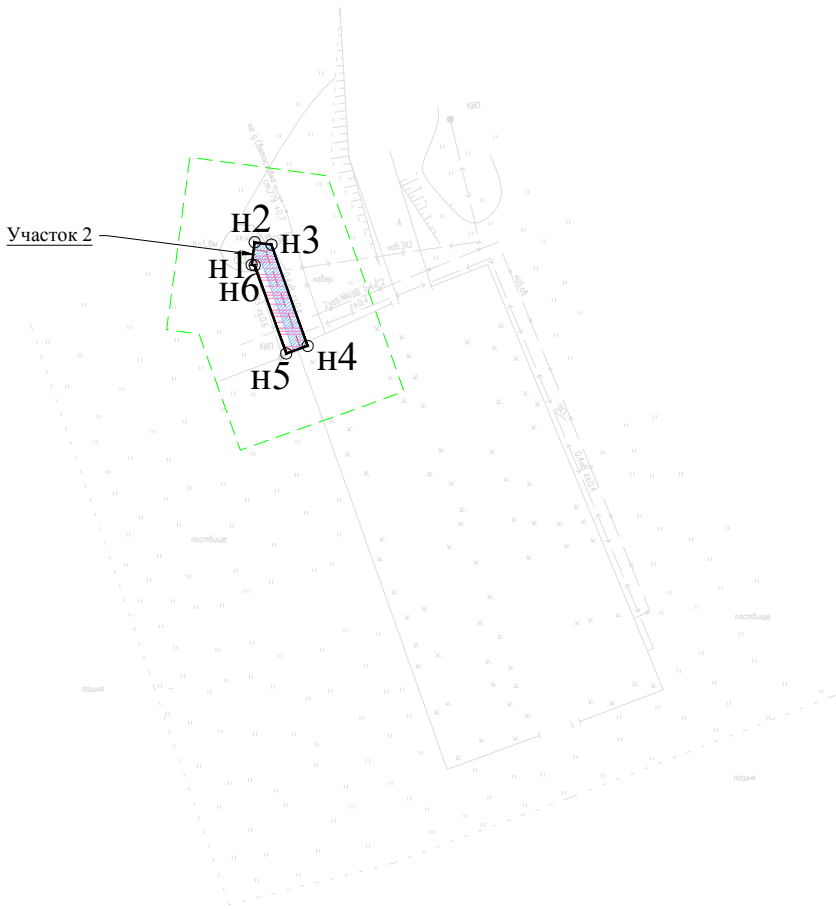


Условные обозначения


- Граница территории, в отношении которой осуществляется подготовка проекта планировки
- Зона планируемого размещения линейного объекта
- Номера характерных точек границ зон планируемого размещения линейного объекта
- Электрический кабель
- Зоны с особыми условиями использования территории
- Охранная зона электрического кабеля

						13573.ДПТ.2.1 – Г.1.2			
						«Дооснащение ИТСО ГРС Балашовского ЛПУМГ» (ГРС с. Святославка)			
Изм.	Кол.уч.	Лист	N° док.	Подпись	Дата	Проект планировки территории. Основная часть.	Стадия	Лист	Листов
Разработал		Малюков Ю.В.			30.04.20		П		1
Проверил		Назлыток О.С.			30.04.20				
						Чертеж границ зон планируемого размещения линейных объектов М 1:1000		ПРОЕКТ ГРУПП управляющая компания	

Согласовано		
Инв. N° подл.	Подпись и дата	Взам. инв. N°

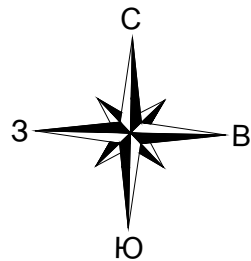

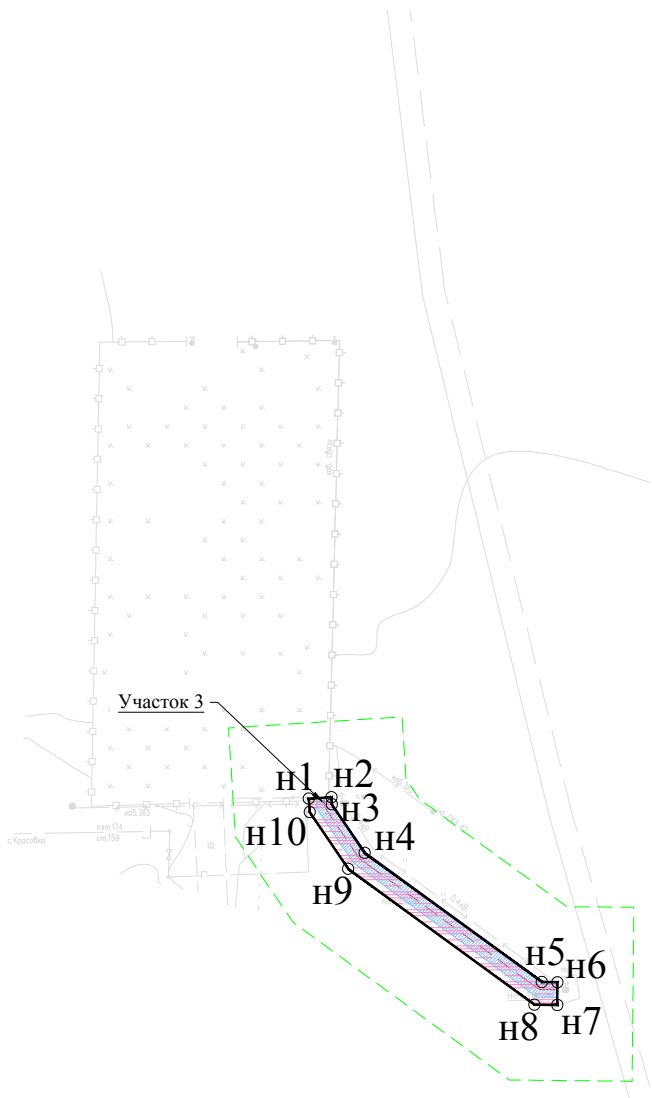


ЧЕРТЕЖ ГРАНИЦ ЗОН ПЛАНИРУЕМОГО РАЗМЕЩЕНИЯ ЛИНЕЙНЫХ ОБЪЕКТОВ
М 1:1000



Условные обозначения

- Граница территории, в отношении которой осуществляется подготовка проекта планировки
- Зона планируемого размещения линейного объекта
- Номера характерных точек границ зон планируемого размещения линейного объекта
- Электрический кабель
- Зоны с особыми условиями использования территории
- Охранная зона электрического кабеля

						13573.ДПТ.2.1 – Г.1.3			
						«Дооснащение ИТСО ГРС Балашовского ЛПУМГ» (ГРС с. Красавка)			
Изм.	Кол.уч.	Лист	№ док.	Подпись	Дата	Проект планировки территории. Основная часть.	Стадия	Лист	Листов
Разработал		Малюков Ю.В.			30.04.20		П		1
Проверил		Назлыток О.С.			30.04.20				
						Чертеж границ зон планируемого размещения линейных объектов М 1:1000		ПРОЕКТ ГРУПП	управляющая компания

Согласовано		
Инв. № подл.	Подпись и дата	Взам. инв. №