

**ОБЩЕСТВО С ОГРАНИЧЕННОЙ ОТВЕТСТВЕННОСТЬЮ
«УПРАВЛЯЮЩАЯ КОМПАНИЯ ПРОЕКТ ГРУПП»**



ПРОЕКТ ГРУПП

управляющая компания

Заказчик: ПАО «Газпром»

ПРОЕКТ ПЛАНИРОВКИ И ПРОЕКТ МЕЖЕВАНИЯ ТЕРРИТОРИИ

**Для размещения линейного объекта -
«Дооснащение ИТСО ГРС Балашовского ЛПУМГ»**

*Самойловский муниципальный район
Саратовская область*

**ОСНОВНАЯ ЧАСТЬ ПРОЕКТА МЕЖЕВАНИЯ ТЕРРИТОРИИ
ГРАФИЧЕСКАЯ ЧАСТЬ**

13573.ДПТ.2.6

Том 6

**Москва
2020**

**ОБЩЕСТВО С ОГРАНИЧЕННОЙ ОТВЕТСТВЕННОСТЬЮ
«УПРАВЛЯЮЩАЯ КОМПАНИЯ ПРОЕКТ ГРУПП»**



ПРОЕКТ ГРУПП

управляющая компания

ПРОЕКТ ПЛАНИРОВКИ И ПРОЕКТ МЕЖЕВАНИЯ ТЕРРИТОРИИ

**Для размещения линейного объекта -
«Дооснащение ИТСО ГРС Балашовского ЛПУМГ»**

*Самойловский муниципальный район
Саратовская область*

**ОСНОВНАЯ ЧАСТЬ ПРОЕКТА МЕЖЕВАНИЯ ТЕРРИТОРИИ
ГРАФИЧЕСКАЯ ЧАСТЬ**

13573.ДПТ.2.6

Том 6

Инов. № подл.	Подп. и дата	Взам. инв. №

**Москва
2020**

СОДЕРЖАНИЕ ТОМА 6

2

Обозначение	Наименование	Примечание
13573.ДПТ.2.6 - С	Содержание тома 6	2
13573.ДПТ.2 - СП	Состав документации по планировке и межеванию территории	3
13573.ДПТ.2.6 - Г.1.1	Чертеж межевания территории (ГРС р/п Самойловка)	4
13573.ДПТ.2.6 - Г.1.2	Чертеж межевания территории (ГРС с. Святославка)	5
13573.ДПТ.2.6 - Г.1.3	Чертеж межевания территории (ГРС с. Красавка)	6

Согласовано

Взам. инв. №

Подп. и дата

Инв. № подл.

13573.ДПТ.2.6 - С

Изм.	Кол.уч.	Лист	№ док	Подпись	Дата
разраб.		Малюков			30.04.20
ГИП		Наэльток			30.04.20

Содержание тома 6

Стадия	Лист	Листов
		1



ПРОЕКТ ГРУПП
управляющая компания

СОСТАВ ДОКУМЕНТАЦИИ ПО ПЛАНИРОВКЕ ТЕРРИТОРИИ

3

№ тома	Обозначение	Наименование	Примечание
Проект планировки территории			
1	13573.ДПТ.2.1	ОСНОВНАЯ ЧАСТЬ ПРОЕКТА ПЛАНИРОВКИ ТЕРРИТОРИИ. ГРАФИЧЕСКАЯ ЧАСТЬ.	Раздел 1
2	13573.ДПТ.2.2	ОСНОВНАЯ ЧАСТЬ ПРОЕКТА ПЛАНИРОВКИ ТЕРРИТОРИИ. ПОЛОЖЕНИЕ О РАЗМЕЩЕНИИ ЛИНЕЙНЫХ ОБЪЕКТОВ.	Раздел 2
3	13573.ДПТ.2.3	МАТЕРИАЛЫ ПО ОБОСНОВАНИЮ ПРОЕКТА ПЛАНИРОВКИ ТЕРРИТОРИИ. ГРАФИЧЕСКАЯ ЧАСТЬ.	Раздел 3
4	13573.ДПТ.2.4	МАТЕРИАЛЫ ПО ОБОСНОВАНИЮ ПРОЕКТА ПЛАНИРОВКИ ТЕРРИТОРИИ. ПОЯСНИТЕЛЬНАЯ ЗАПИСКА.	Раздел 4
Проект межевания территории			
5	13573.ДПТ.2.5	ОСНОВНАЯ ЧАСТЬ ПРОЕКТА МЕЖЕВАНИЯ ТЕРРИТОРИИ. ТЕКСТОВАЯ ЧАСТЬ.	
6	13573.ДПТ.2.6	ОСНОВНАЯ ЧАСТЬ ПРОЕКТА МЕЖЕВАНИЯ ТЕРРИТОРИИ. ГРАФИЧЕСКАЯ ЧАСТЬ.	
7	13573.ДПТ.2.7	МАТЕРИАЛЫ ПО ОБОСНОВАНИЮ ПРОЕКТА МЕЖЕВАНИЯ ТЕРРИТОРИИ.	

ЧЕРТЕЖ МЕЖЕВАНИЯ ТЕРРИТОРИИ
М 1:500

Условные обозначения

Границы

- Граница планируемого элемента планировочной структуры/Зона размещения проектируемого объекта
- Границы образуемых земельных участков
- Граница земельных участков, сведения о которых содержатся в едином государственном реестре недвижимости

Пояснительные надписи


- 64:31:600101:6

-Кадастровый номер земельного участка
- 64:31:600101

-Номер кадастрового квартала
- 64:31:600101:3У1

-Номера земельных участков предполагаемых к формированию частей земельных участков
- н2

-Обозначение поворотной точки границы образуемого земельного участка

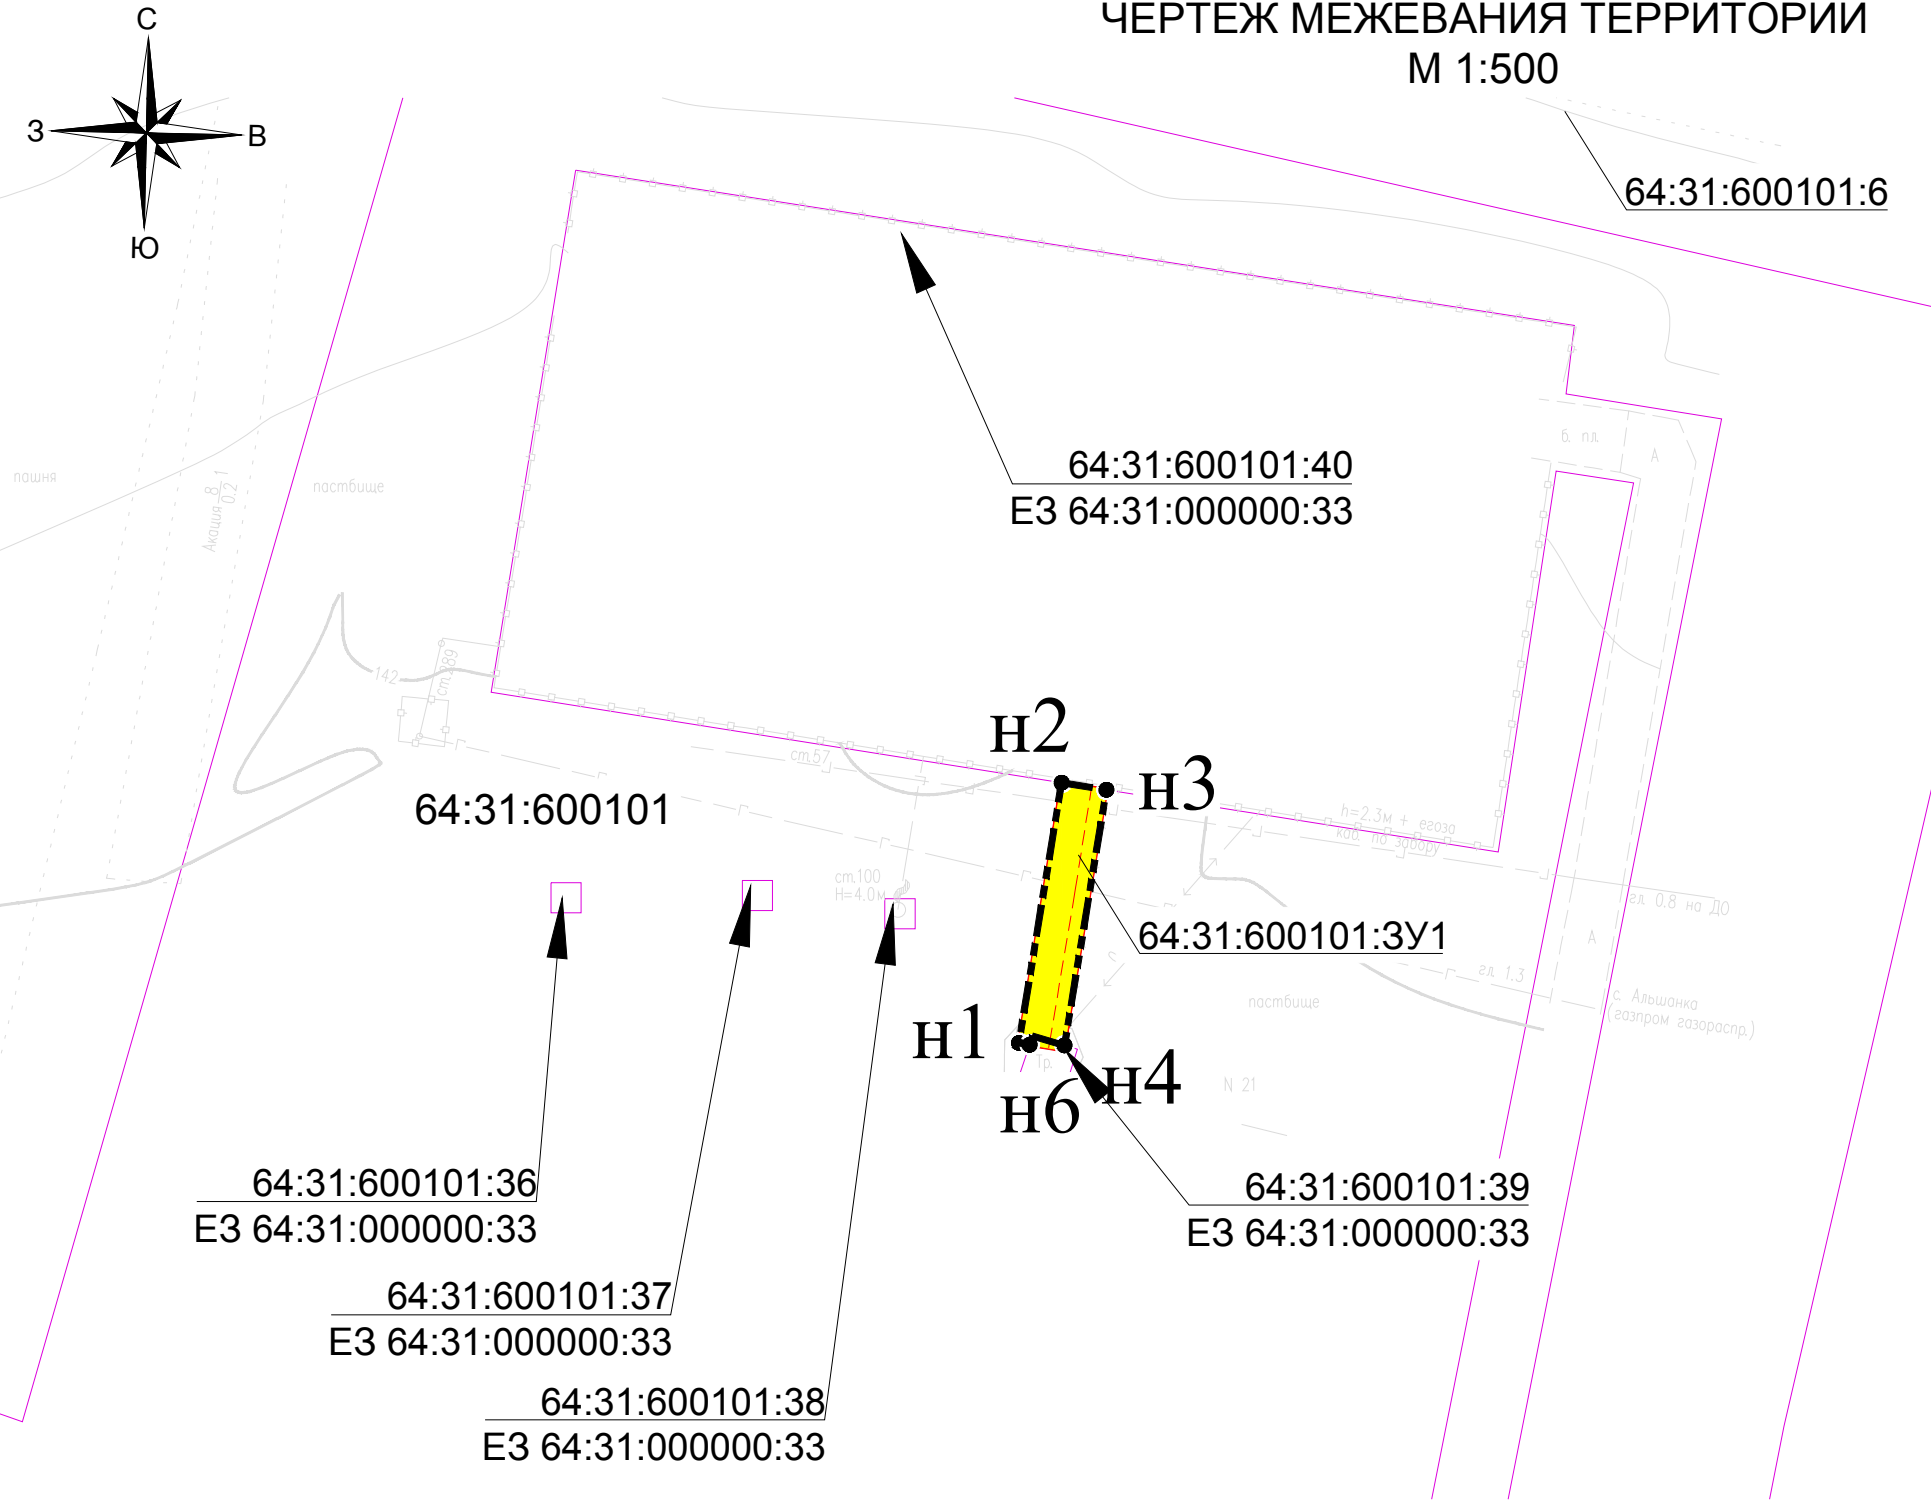

Согласовано			
Инв. N° подл.	Подпись и дата	Взам. инв. N°	

- Примечание:
1.




Красные линии, утвержденные в составе проекта планировки территории, или красные линии, утверждаемые, изменяемые проектом межевания территории в соответствии с пунктом 2 части 2 статьи 43 Градостроительного кодекса Российской Федерации отсутствуют.
2.

Проектом межевания территории не предусматривается установление линий отступа от красных линий в целях размещения зданий, строений, сооружений на основании статьи 36 Градостроительного кодекса Российской Федерации, согласно которой действие градостроительного регламента не распространяется на земельные участки, предназначенные для размещения линейных объектов и(или) занятые линейными объектами.
3.

Границы образуемых и (или) изменяемых земельных участков, условные номера образуемых земельных участков, в том числе в отношении которых предполагаются их резервирование и (или) изъятие для государственных или муниципальных нужд отсутствуют.
4.



Границы зон действия публичных сервитутов отсутствуют согласно выпискам из ЕГРН.
5.

Перечень координат характерных точек образуемых земельных участков в форме таблицы представлен в томе 13573.ДПТ.2.5.

						13573.ДПТ.2.6 – Г.1.1					
						«Дооснащение ИТСО ГРС Балашовского ЛПУМГ» (ГРС р/п Самойловка)					
Изм.	Кол.уч.	Лист	N° док.	Подпись	Дата	Проект межевания территории. Основная часть.	Стадия	Лист	Листов		
Разработал	Малюков Ю.В.				30.04.20		П		1		
Проверил	Назлыток О.С.				30.04.20						
						Чертеж межевания территории М 1:500	 ПРОЕКТ ГРУПП управляющая компания				

ЧЕРТЕЖ МЕЖЕВАНИЯ ТЕРРИТОРИИ
М 1:500

Условные обозначения

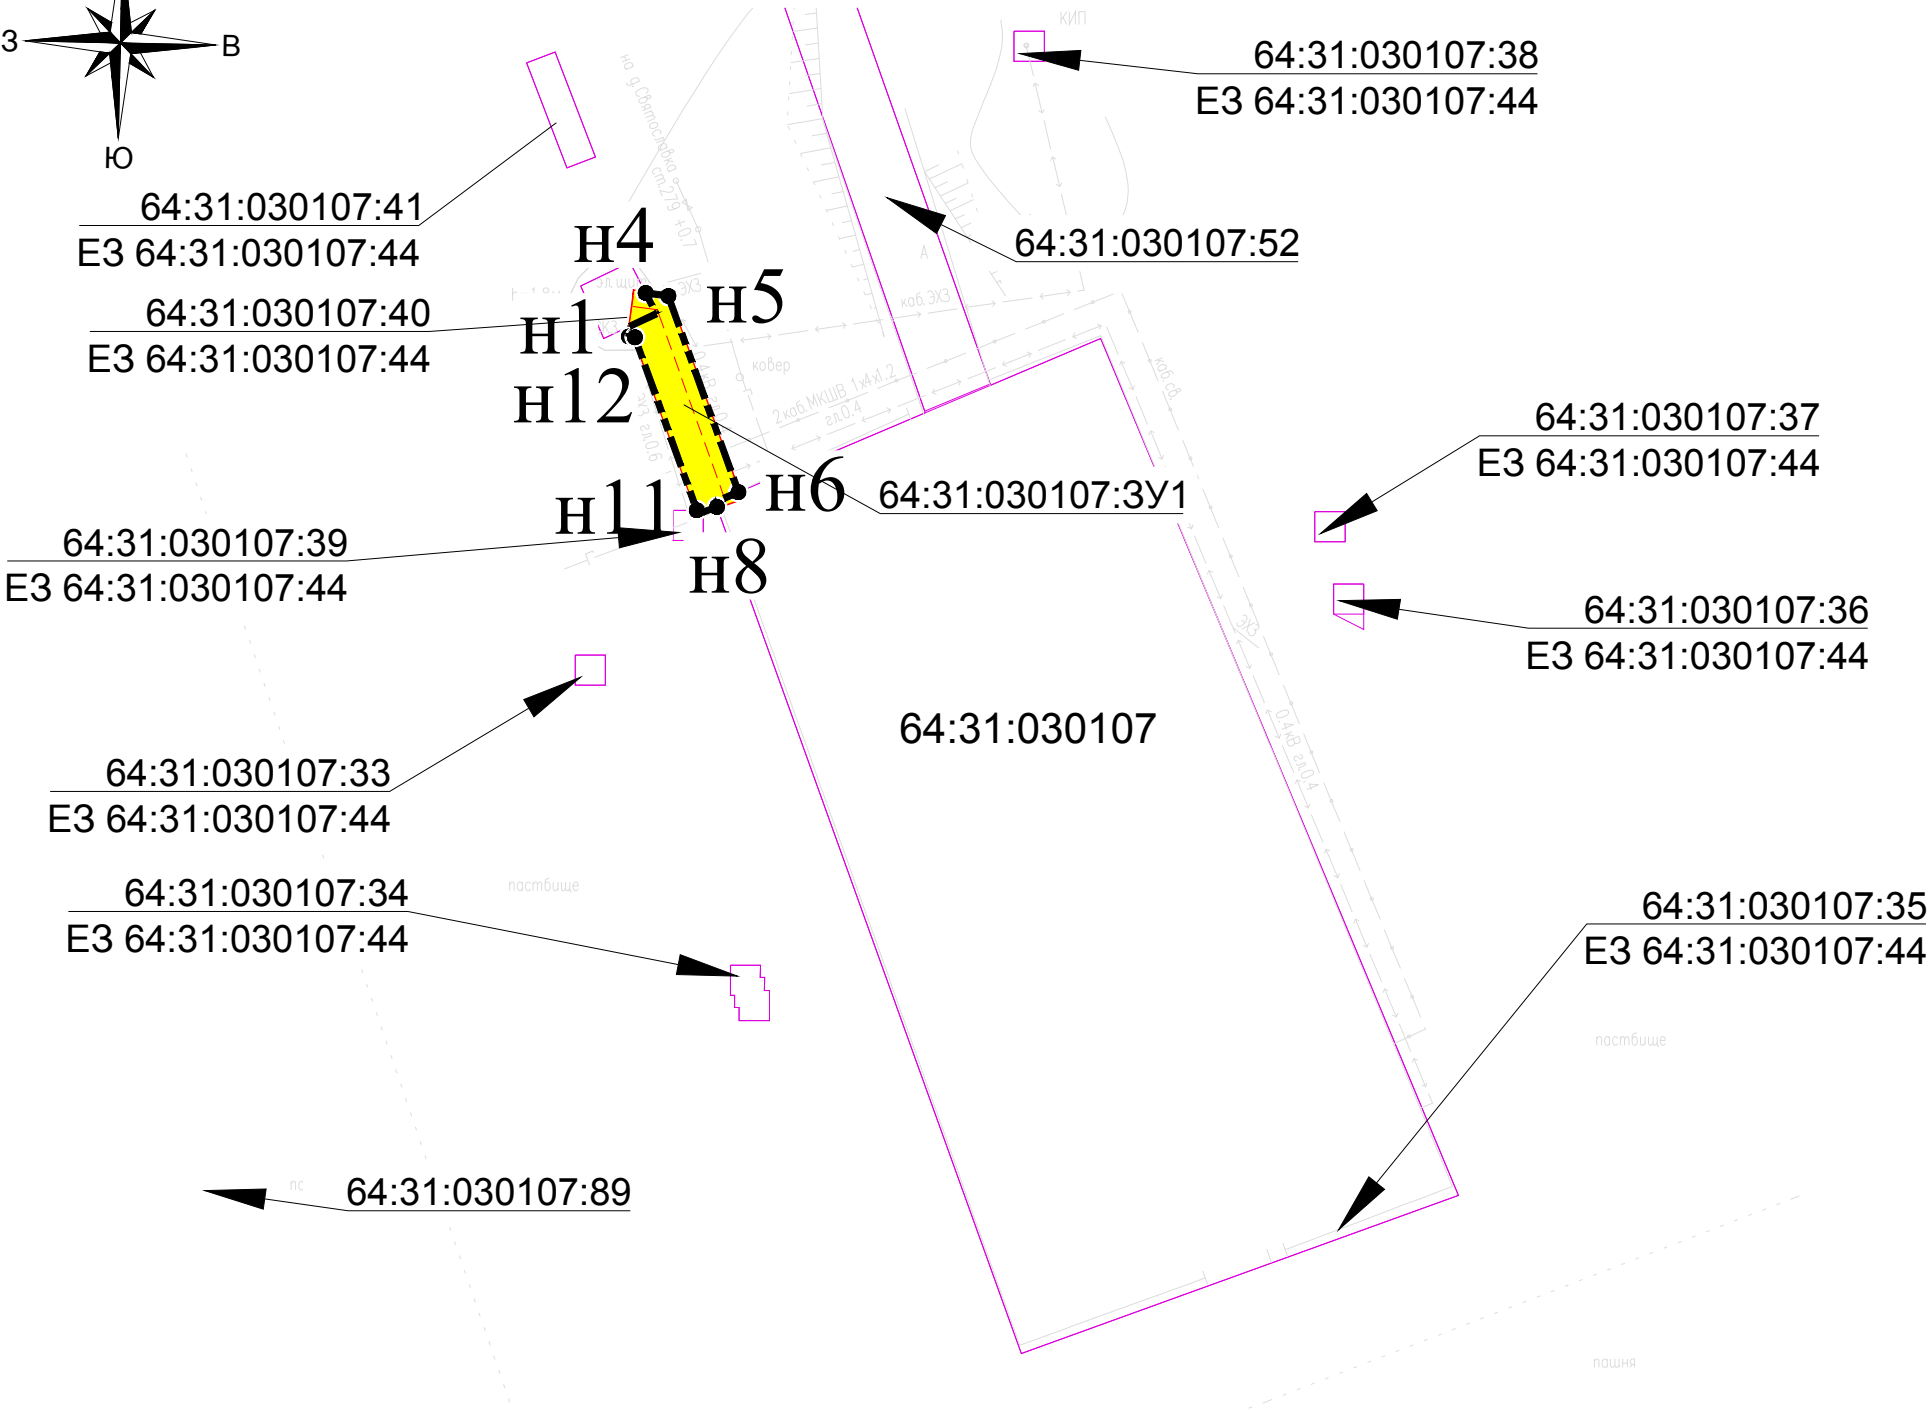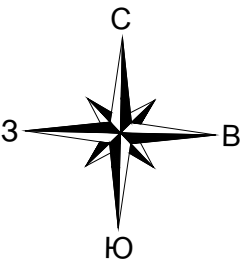

- Границы**
- Граница планируемого элемента планировочной структуры/Зона размещения проектируемого объекта
 - Граница образуемых земельных участков
 - Граница земельных участков, сведения о которых содержатся в едином государственном реестре недвижимости
- Пояснительные надписи**
- 64:31:030107:52 -Кадастровый номер земельного участка
 - 64:31:030107 -Номер кадастрового квартала
 - 64:31:030107:3У1 -Номера земельных участков предполагаемых к формированию частей земельных участков
 - н2 -Обозначение поворотной точки границы образуемого земельного участка



Согласовано			
Инв. N° подл.	Подпись и дата	Взам. инв. N°	

- Примечание:
- Красные линии, утвержденные в составе проекта планировки территории, или красные линии, утверждаемые, изменяемые проектом межевания территории в соответствии с пунктом 2 части 2 статьи 43 Градостроительного кодекса Российской Федерации отсутствуют.
 - Проектом межевания территории не предусматривается установление линий отступа от красных линий в целях размещения зданий, строений, сооружений на основании статьи 36 Градостроительного кодекса Российской Федерации, согласно которой действие градостроительного регламента не распространяется на земельные участки, предназначенные для размещения линейных объектов и(или) занятые линейными объектами.
 - Границы образуемых и (или) изменяемых земельных участков, условные номера образуемых земельных участков, в том числе в отношении которых предполагаются их резервирование и (или) изъятие для государственных или муниципальных нужд отсутствуют.
 - Границы зон действия публичных сервитутов отсутствуют согласно выпискам из ЕГРН.
 - Перечень координат характерных точек образуемых земельных участков в форме таблицы представлен в томе 13573.ДПТ.2.5.

						13573.ДПТ.2.6 – Г.1.2		
						«Дооснащение ИТСО ГРС Балашовского ЛПУМГ» (ГРС с. Святославка)		
Изм.	Кол.уч.	Лист	N° док.	Подпись	Дата	Проект межевания территории. Основная часть.	Стадия	Лист
Разработал	Малюков Ю.В.				30.04.20		П	1
Проверил	Назлыток О.С.				30.04.20	Чертеж межевания территории М 1:500	 управляющая компания	

ЧЕРТЕЖ МЕЖЕВАНИЯ ТЕРРИТОРИИ
М 1:500

Условные обозначения

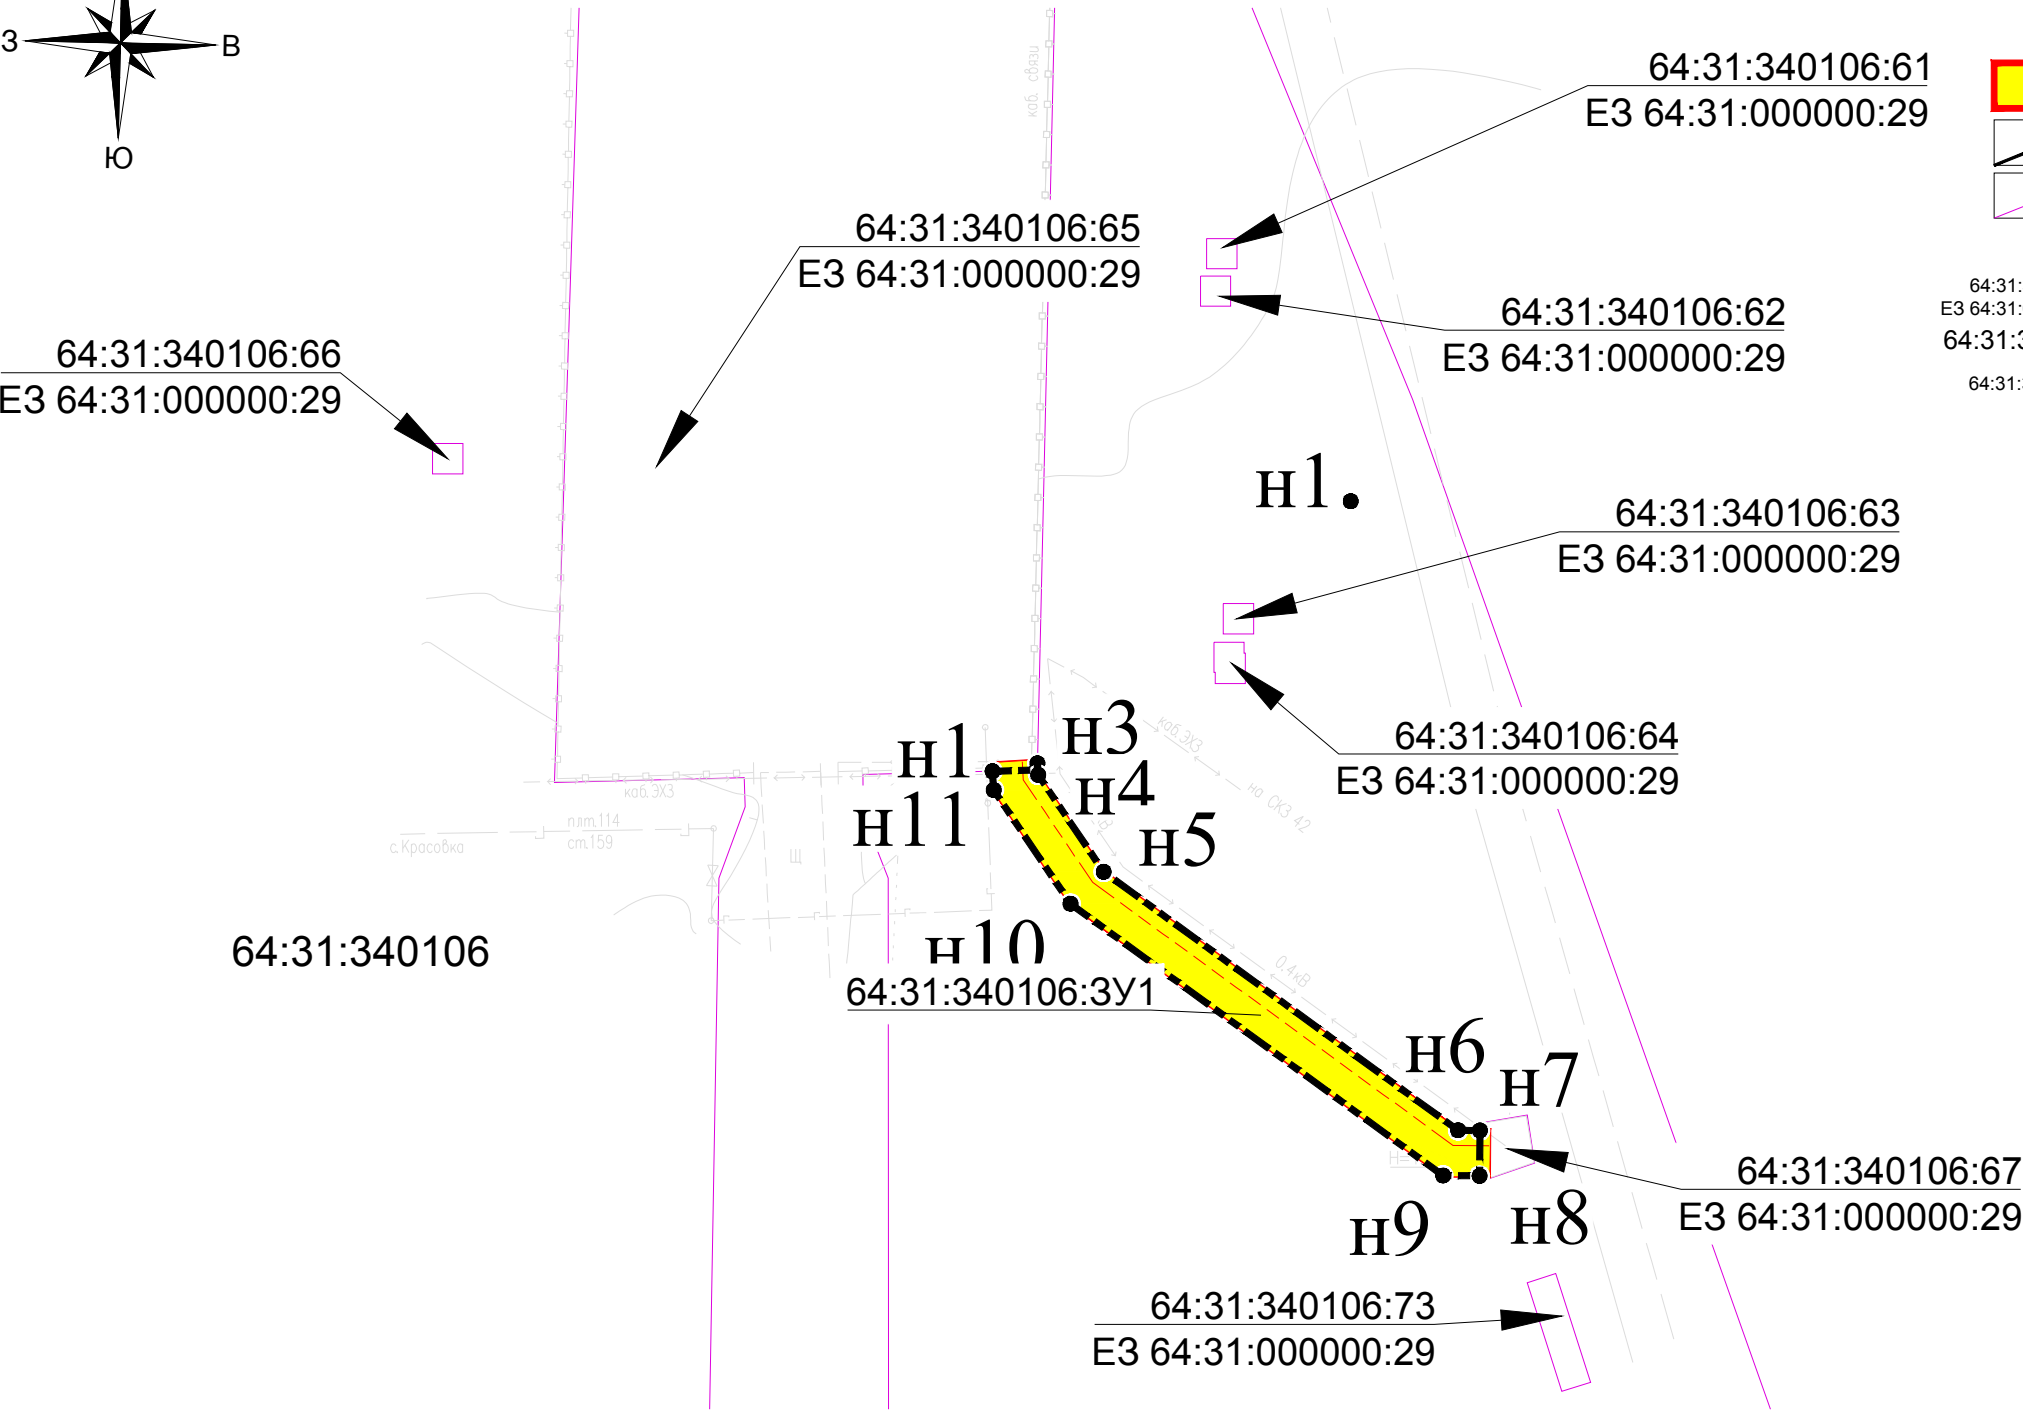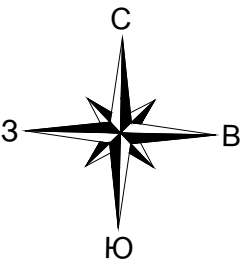

- Границы**
- Граница планируемого элемента планировочной структуры/Зона размещения проектируемого объекта
 - Границы образуемых земельных участков
 - Граница земельных участков, сведения о которых содержатся в едином государственном реестре недвижимости
- Пояснительные надписи**
- 64:31:340106:66
ЕЗ 64:31:000000:29 -Кадастровый номер земельного участка
 - 64:31:340106 -Номер кадастрового квартала
 - 64:31:340106:3У1 -Номера земельных участков предполагаемых к формированию частей земельных участков
 - n2 -Обозначение поворотной точки границы образуемого земельного участка

Согласовано			
Инв. N° подл.	Подпись и дата	Взам. инв. N°	

- Примечание:
- Красные линии, утвержденные в составе проекта планировки территории, или красные линии, утверждаемые, изменяемые проектом межевания территории в соответствии с пунктом 2 части 2 статьи 43 Градостроительного кодекса Российской Федерации отсутствуют.
 - Проектом межевания территории не предусматривается установление линий отступа от красных линий в целях размещения зданий, строений, сооружений на основании статьи 36 Градостроительного кодекса Российской Федерации, согласно которой действие градостроительного регламента не распространяется на земельные участки, предназначенные для размещения линейных объектов и(или) занятые линейными объектами.
 - Границы образуемых и (или) изменяемых земельных участков, условные номера образуемых земельных участков, в том числе в отношении которых предполагаются их резервирование и (или) изъятие для государственных или муниципальных нужд отсутствуют.
 - Границы зон действия публичных сервитутов отсутствуют согласно выпискам из ЕГРН.
 - Перечень координат характерных точек образуемых земельных участков в форме таблицы представлен в томе 13573.ДПТ.2.5.

						13573.ДПТ.2.6 – Г.1.3		
						«Дооснащение ИТСО ГРС Балашовского ЛПУМГ» (ГРС с Красавка)		
Изм.	Кол.уч.	Лист	N° док.	Подпись	Дата	Проект межевания территории. Основная часть.	Стадия	Лист
Разработал	Малюков Ю.В.				30.04.20		П	1
Проверил	Назлыток О.С.				30.04.20	Чертеж межевания территории М 1:500	 управляющая компания	