

**ОБЩЕСТВО С ОГРАНИЧЕННОЙ ОТВЕТСТВЕННОСТЬЮ
«УПРАВЛЯЮЩАЯ КОМПАНИЯ ПРОЕКТ ГРУПП»**



ПРОЕКТ ГРУПП

управляющая компания

Заказчик: ПАО «Газпром»

ПРОЕКТ ПЛАНИРОВКИ И ПРОЕКТ МЕЖЕВАНИЯ ТЕРРИТОРИИ

**Для размещения линейного объекта -
«Дооснащение ИТСО ГРС Балашовского ЛПУМГ»**

*Самойловский муниципальный район
Саратовская область*

**МАТЕРИАЛЫ ПО ОБОСНОВАНИЮ ПРОЕКТА
МЕЖЕВАНИЯ ТЕРРИТОРИИ**

13573.ДПТ.2.7

Том 7

**Москва
2020**

**ОБЩЕСТВО С ОГРАНИЧЕННОЙ ОТВЕТСТВЕННОСТЬЮ
«УПРАВЛЯЮЩАЯ КОМПАНИЯ ПРОЕКТ ГРУПП»**



ПРОЕКТ ГРУПП

управляющая компания

ПРОЕКТ ПЛАНИРОВКИ И ПРОЕКТ МЕЖЕВАНИЯ ТЕРРИТОРИИ

**Для размещения линейного объекта -
«Дооснащение ИТСО ГРС Балашовского ЛПУМГ»**

*Самойловский муниципальный район
Саратовская область*

**МАТЕРИАЛЫ ПО ОБОСНОВАНИЮ ПРОЕКТА
МЕЖЕВАНИЯ ТЕРРИТОРИИ**

13573.ДПТ.2.7

Том 7

Инов. № подл.	Подп. и дата	Взам. инв. №

**Москва
2020**

СОДЕРЖАНИЕ ТОМА 7

2

Обозначение	Наименование	Примечание
13573.ДПТ.2.7 - С	Содержание тома 7	2
13573.ДПТ.2 - СП	Состав документации по планировке и межеванию территории	3
13573.ДПТ.2.7 - Г.1.1	Материалы по обоснованию проекта межевания территории (ГРС р/п Самойловка)	4
13573.ДПТ.2.7 - Г.1.2	Материалы по обоснованию проекта межевания территории (ГРС с. Святославка)	5
13573.ДПТ.2.7 - Г.1.3	Материалы по обоснованию проекта межевания территории (ГРС с. Красавка)	6

Согласовано

Взам. инв. №

Подп. и дата

Инв. № подл.

13573.ДПТ.2.7 - С

Изм.	Кол.уч.	Лист	№ док	Подпись	Дата
разраб.		Малюков			30.04.20
ГИП		Наэльток			30.04.20

Содержание тома 7


ПРОЕКТ ГРУПП
 управляющая компания

Стадия	Лист	Листов
		1


СОСТАВ ДОКУМЕНТАЦИИ ПО ПЛАНИРОВКЕ ТЕРРИТОРИИ

3


№ тома	Обозначение	Наименование	Примечание
Проект планировки территории			
1	13573.ДПТ.2.1	ОСНОВНАЯ ЧАСТЬ ПРОЕКТА ПЛАНИРОВКИ ТЕРРИТОРИИ. ГРАФИЧЕСКАЯ ЧАСТЬ.	Раздел 1
2	13573.ДПТ.2.2	ОСНОВНАЯ ЧАСТЬ ПРОЕКТА ПЛАНИРОВКИ ТЕРРИТОРИИ. ПОЛОЖЕНИЕ О РАЗМЕЩЕНИИ ЛИНЕЙНЫХ ОБЪЕКТОВ.	Раздел 2
3	13573.ДПТ.2.3	МАТЕРИАЛЫ ПО ОБОСНОВАНИЮ ПРОЕКТА ПЛАНИРОВКИ ТЕРРИТОРИИ. ГРАФИЧЕСКАЯ ЧАСТЬ.	Раздел 3
4	13573.ДПТ.2.4	МАТЕРИАЛЫ ПО ОБОСНОВАНИЮ ПРОЕКТА ПЛАНИРОВКИ ТЕРРИТОРИИ. ПОЯСНИТЕЛЬНАЯ ЗАПИСКА.	Раздел 4
Проект межевания территории			
5	13573.ДПТ.2.5	ОСНОВНАЯ ЧАСТЬ ПРОЕКТА МЕЖЕВАНИЯ ТЕРРИТОРИИ. ТЕКСТОВАЯ ЧАСТЬ.	
6	13573.ДПТ.2.6	ОСНОВНАЯ ЧАСТЬ ПРОЕКТА МЕЖЕВАНИЯ ТЕРРИТОРИИ. ГРАФИЧЕСКАЯ ЧАСТЬ.	
7	13573.ДПТ.2.7	МАТЕРИАЛЫ ПО ОБОСНОВАНИЮ ПРОЕКТА МЕЖЕВАНИЯ ТЕРРИТОРИИ.	

МАТЕРИАЛЫ ПО ОБОСНОВАНИЮ ПРОЕКТА МЕЖЕВАНИЯ ТЕРРИТОРИИ
М 1:500

4

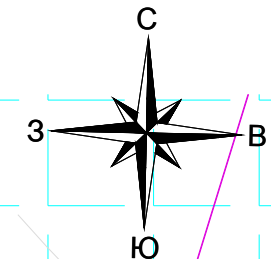

Согласовано			
Взам. инв. N°			
Подпись и дата			
Инв. N° подл.			

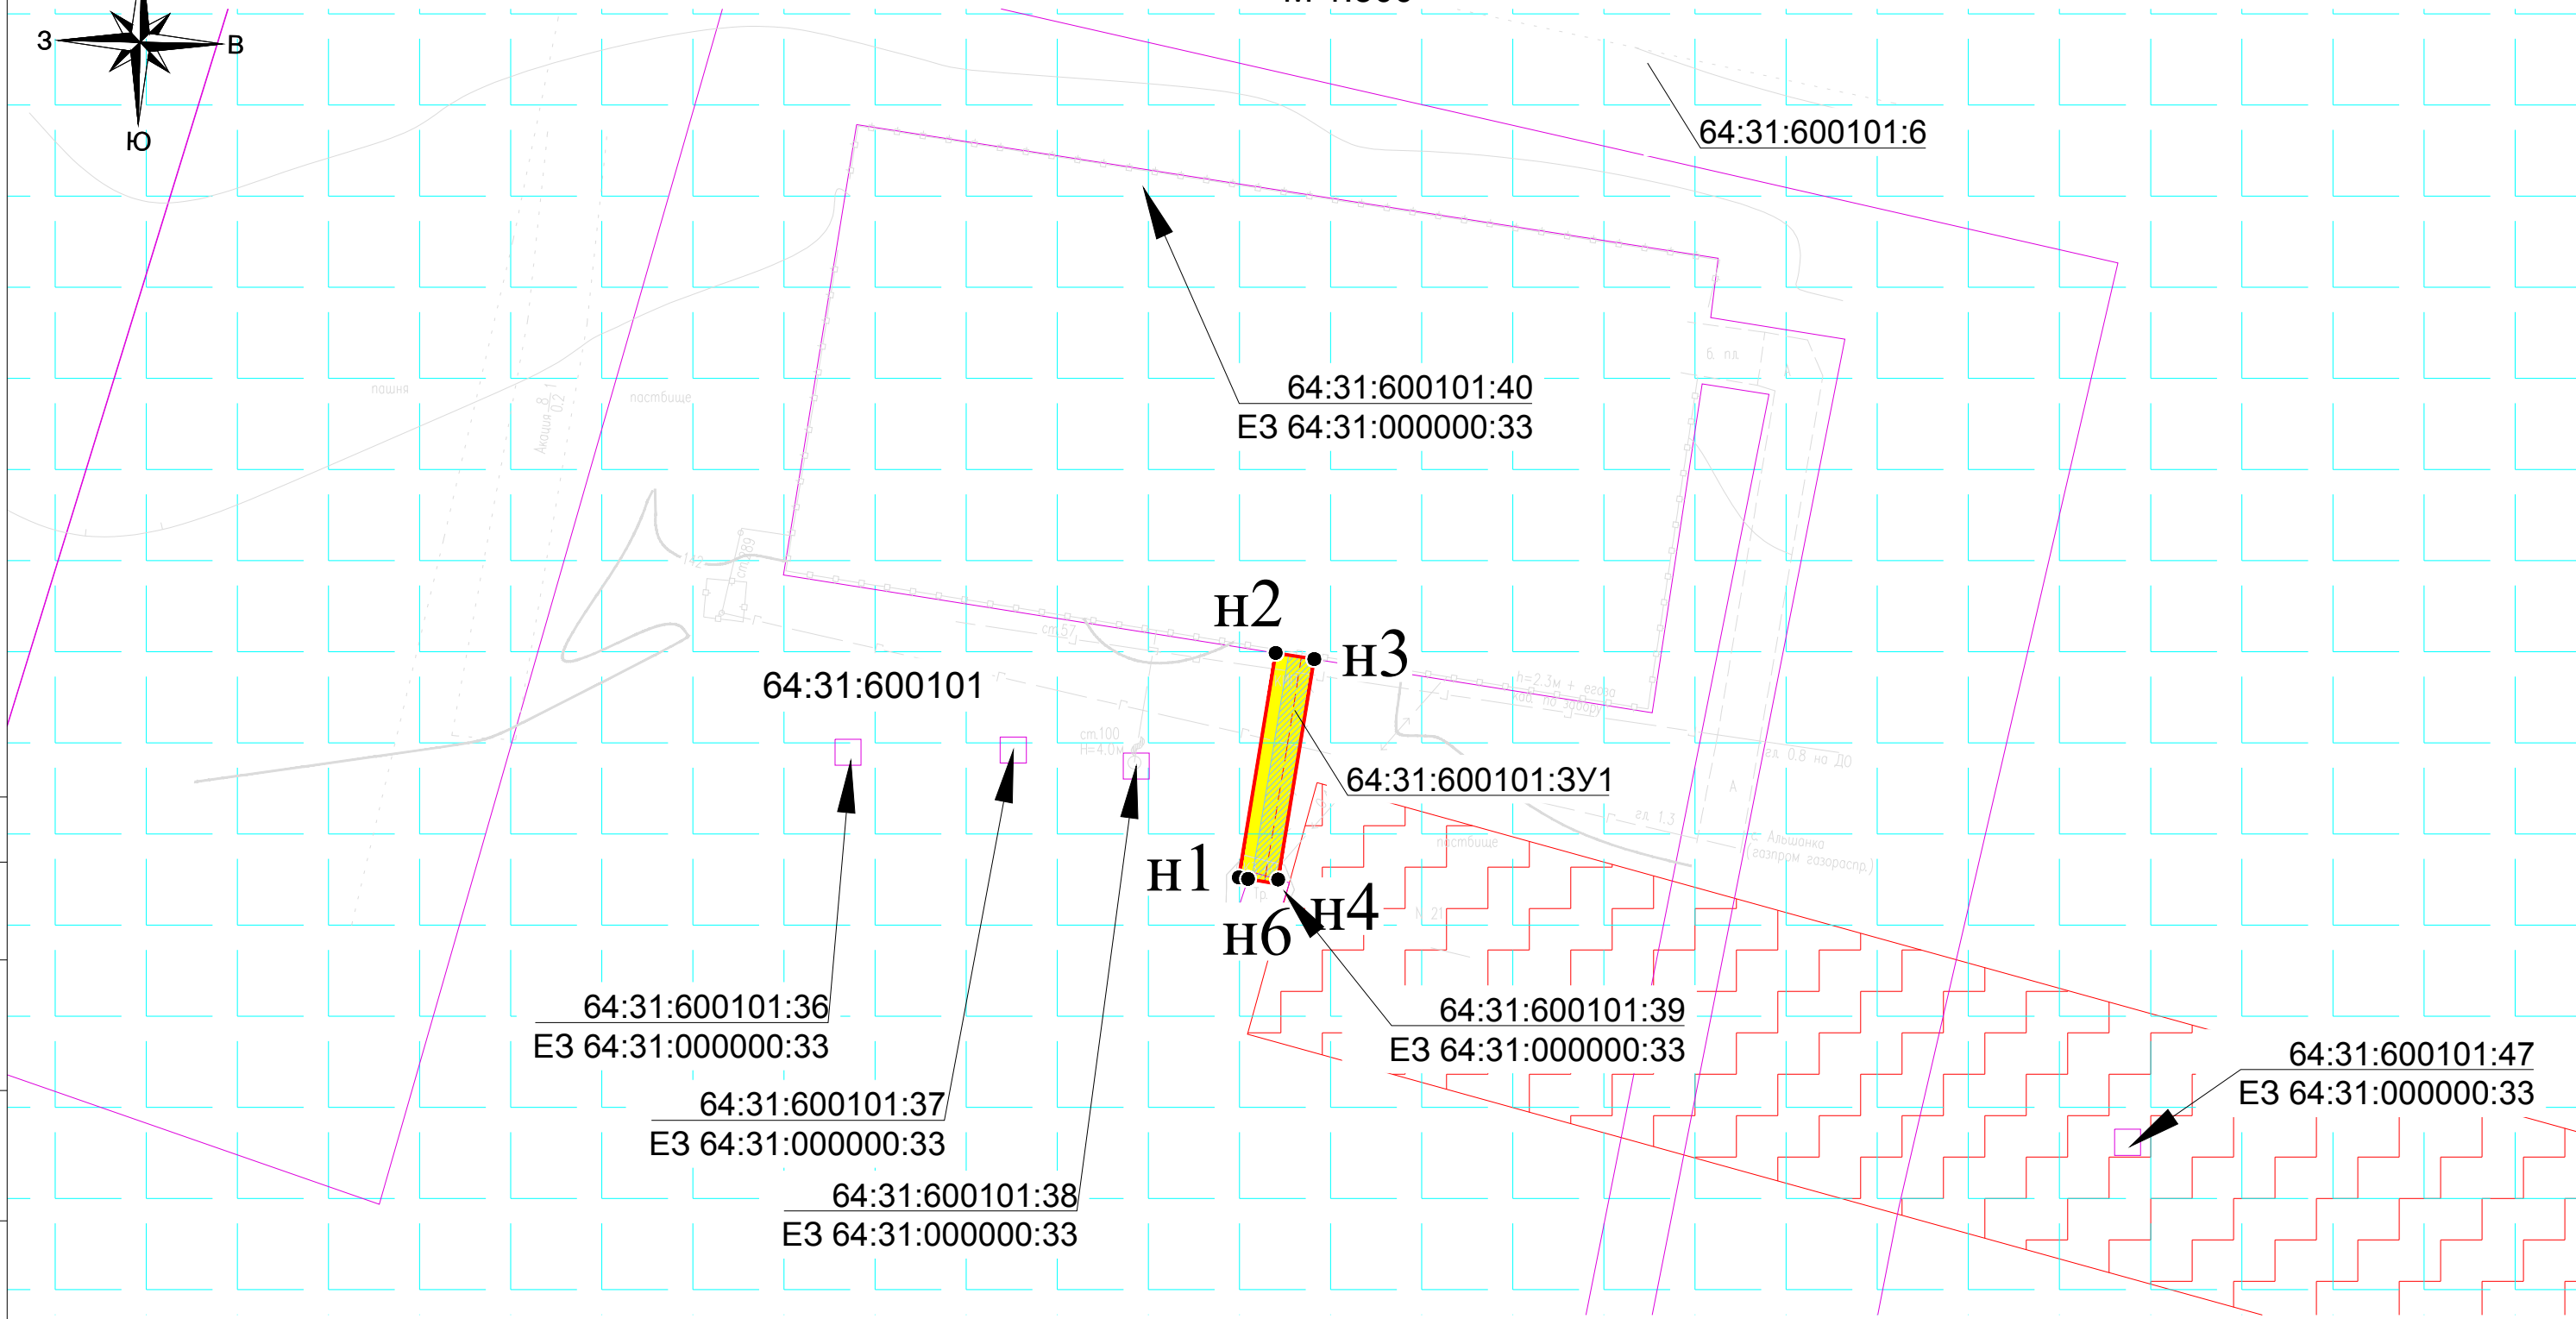

Пояснительные надписи

- 64:31:600101:6 -Кадастровый номер земельного участка
64:31:600101 -Номер кадастрового квартала
64:31:600101:3У1 -Номера земельных участков предполагаемых к формированию частей земельных участков




Условные обозначения

Границы



- Граница планируемого элемента планировочной структуры/Зона размещения проектируемого объекта
 -Граница земельных участков, сведения о которых содержатся в едином государственном реестре недвижимости

Зоны с особыми условиями использования территории

- Охранная зона проектируемых объектов электроэнергетики
 -Охранная зона № 64.31.2.194
 -Охранная зона № 64.31.2.214

						13573.ДПТ.2.7 – Г.1.1			
						«Дооснащение ИТСО ГРС Балашовского ЛПУМГ» (ГРС р/п Самойловка)			
Изм.	Код.уч.	Лист	N° док.	Подпись	Дата	Проект межевания территории. Материалы по обоснованию проекта межевания территории.	Стадия	Лист	Листов
Разработал		Малюков Ю.В.			30.04.20		П		1
Проверил		Назлыток О.С.			30.04.20	Материалы по обоснованию проекта межевания территории М 1:500		ПРОЕКТ ГРУПП	управляющая компания

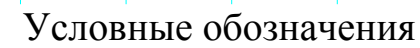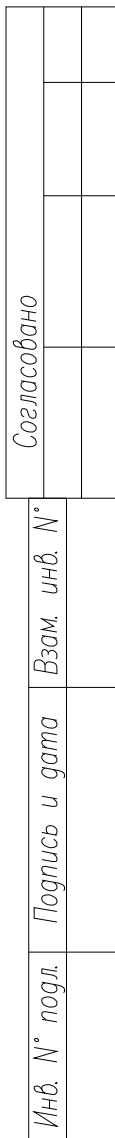


Изм.	Кол.уч.	Лист	N° док.	Подпись	Дата
Разработал	Малюков Ю.В.				30.04.20
Проверил	Назлыток О.С.				30.04.20




Пояснительные надписи

- | | | | |
|------------------|--|--|--|
| 64:31:030107:89 | -Кадастровый номер земельного участка | | |
| 64:31:030107 | -Номер кадастрового квартала | | |
| 64:31:030107:ЗУ1 | -Номера земельных участков предполагаемых к формированию частей земельных участков | | |

 а

						13573.ДПТ.2.7 – Г.1.2					
						«Дооснащение ИТСО ГРС Балашовского ЛПУМГ» (ГРС с. Святославка)					
Изм.	Кол.уч.	Лист	N° док	Подпись	Дата						
Разработал	Малюков Ю.В.				30.04.20	Проект межевания территории. Материалы по обоснованию проекта межевания территории.			Стадия	Лист	Листов
Проверил	Назлыток О.С.				30.04.20				П		1
						Материалы по обоснованию проекта межевания территории М 1:500			 ПРОЕКТ ГРУПП управляющая компания		

Формат А3

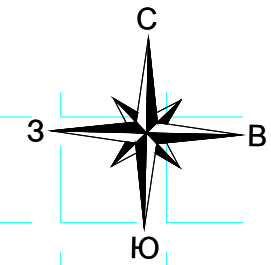

М 1:500

64:31:340106:66
E3 64:31:000000:29

64:31:340106:65
E3 64:31:000000:29

64:31:340106:61
E3 64:31:000000:29

64:31:340106:62
E3 64:31:000000:29

64:31:340106:63
E3 64:31:000000:29

64:31:340106:64
E3 64:31:000000:29

64:31:340106:67
E3 64:31:000000:29

64:31:340106:73
E3 64:31:000000:29

64:31:340106

64:31:340106:3У1

н1
н11
н3
н4
н5
н10

н6
н7
н8
н9

Условные обозначения

Границы

- Граница планируемого элемента планировочной структуры/Зона размещения проектируемого объекта
- Граница земельных участков, сведения о которых содержатся в едином государственном реестре недвижимости

Зоны с особыми условиями использования территории

- Охранная зона проектируемых объектов электроэнергетики
- Охранная зона трубопроводов
- Охранная зона № 64.31.2.103
- Охранная зона № 64.31.2.22

Пояснительные надписи

- 64:31:340106:65
E3 64:31:000000:29 -Кадастровый номер земельного участка
- 64:31:340106 -Номер кадастрового квартала
- 64:31:340106:3У1 -Номера земельных участков предполагаемых к формированию частей земельных участков

13573.ДПТ.2.7 – Г.1.3

«Дооснащение ИТСО ГРС Балашовского ЛПУМГ» (ГРС с. Красавка)

Изм.	Кол.уч.	Лист	№ док.	Подпись	Дата
Разработал	Малюков Ю.В.				30.04.20
Проверил	Назлыток О.С.				30.04.20

Проект межевания территории.
Материалы по обоснованию
проекта межевания территории.

Стадия	Лист	Листов
П		1

Материалы по обоснованию проекта
межевания территории
М 1:500

