


## Схема территориального зонирования

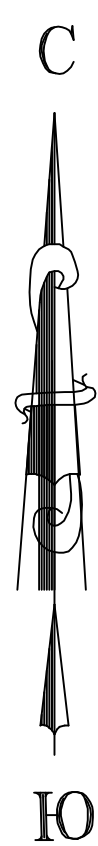

64:31:390412

ул. 30 лет Победы

Пер. Театральный

ул. Базарная

ул. Чапаева

Ж 1

Условные обозначения:



Граница ПМТ



Граница территориальной зоны



Зона индивидуальной жилой застройки Ж-1

должность	Ф.И.О.	подпись	дата	2019 г.	Заказчик: Администрация Самойловского муниципального района  Проект межевания территории ограниченной ул. 30 лет Победы, ул. Базарной, ул. Чапаева, пер. Театральным р.п. Самойловка						
ГИП	Бозрикова О.Ю.										
Техник	Евсеев В.С.										
				Материалы по обоснованию	<table><tr><td>стация</td><td>лист</td><td>листов</td></tr><tr><td>П</td><td>4</td><td>4</td></tr></table>	стация	лист	листов	П	4	4
стация	лист	листов									
П	4	4									
				Схема территориального зонирования МАСШТАБ 1:500	ООО "Федеральный кадастровый центр- БТИ" г. Саратов						